


SCHÉMA DISTRIBUČNÍCH A PŘENOSOVÝCH SÍTÍ ČR

110 – 400 kV

stav k 1.1.2009

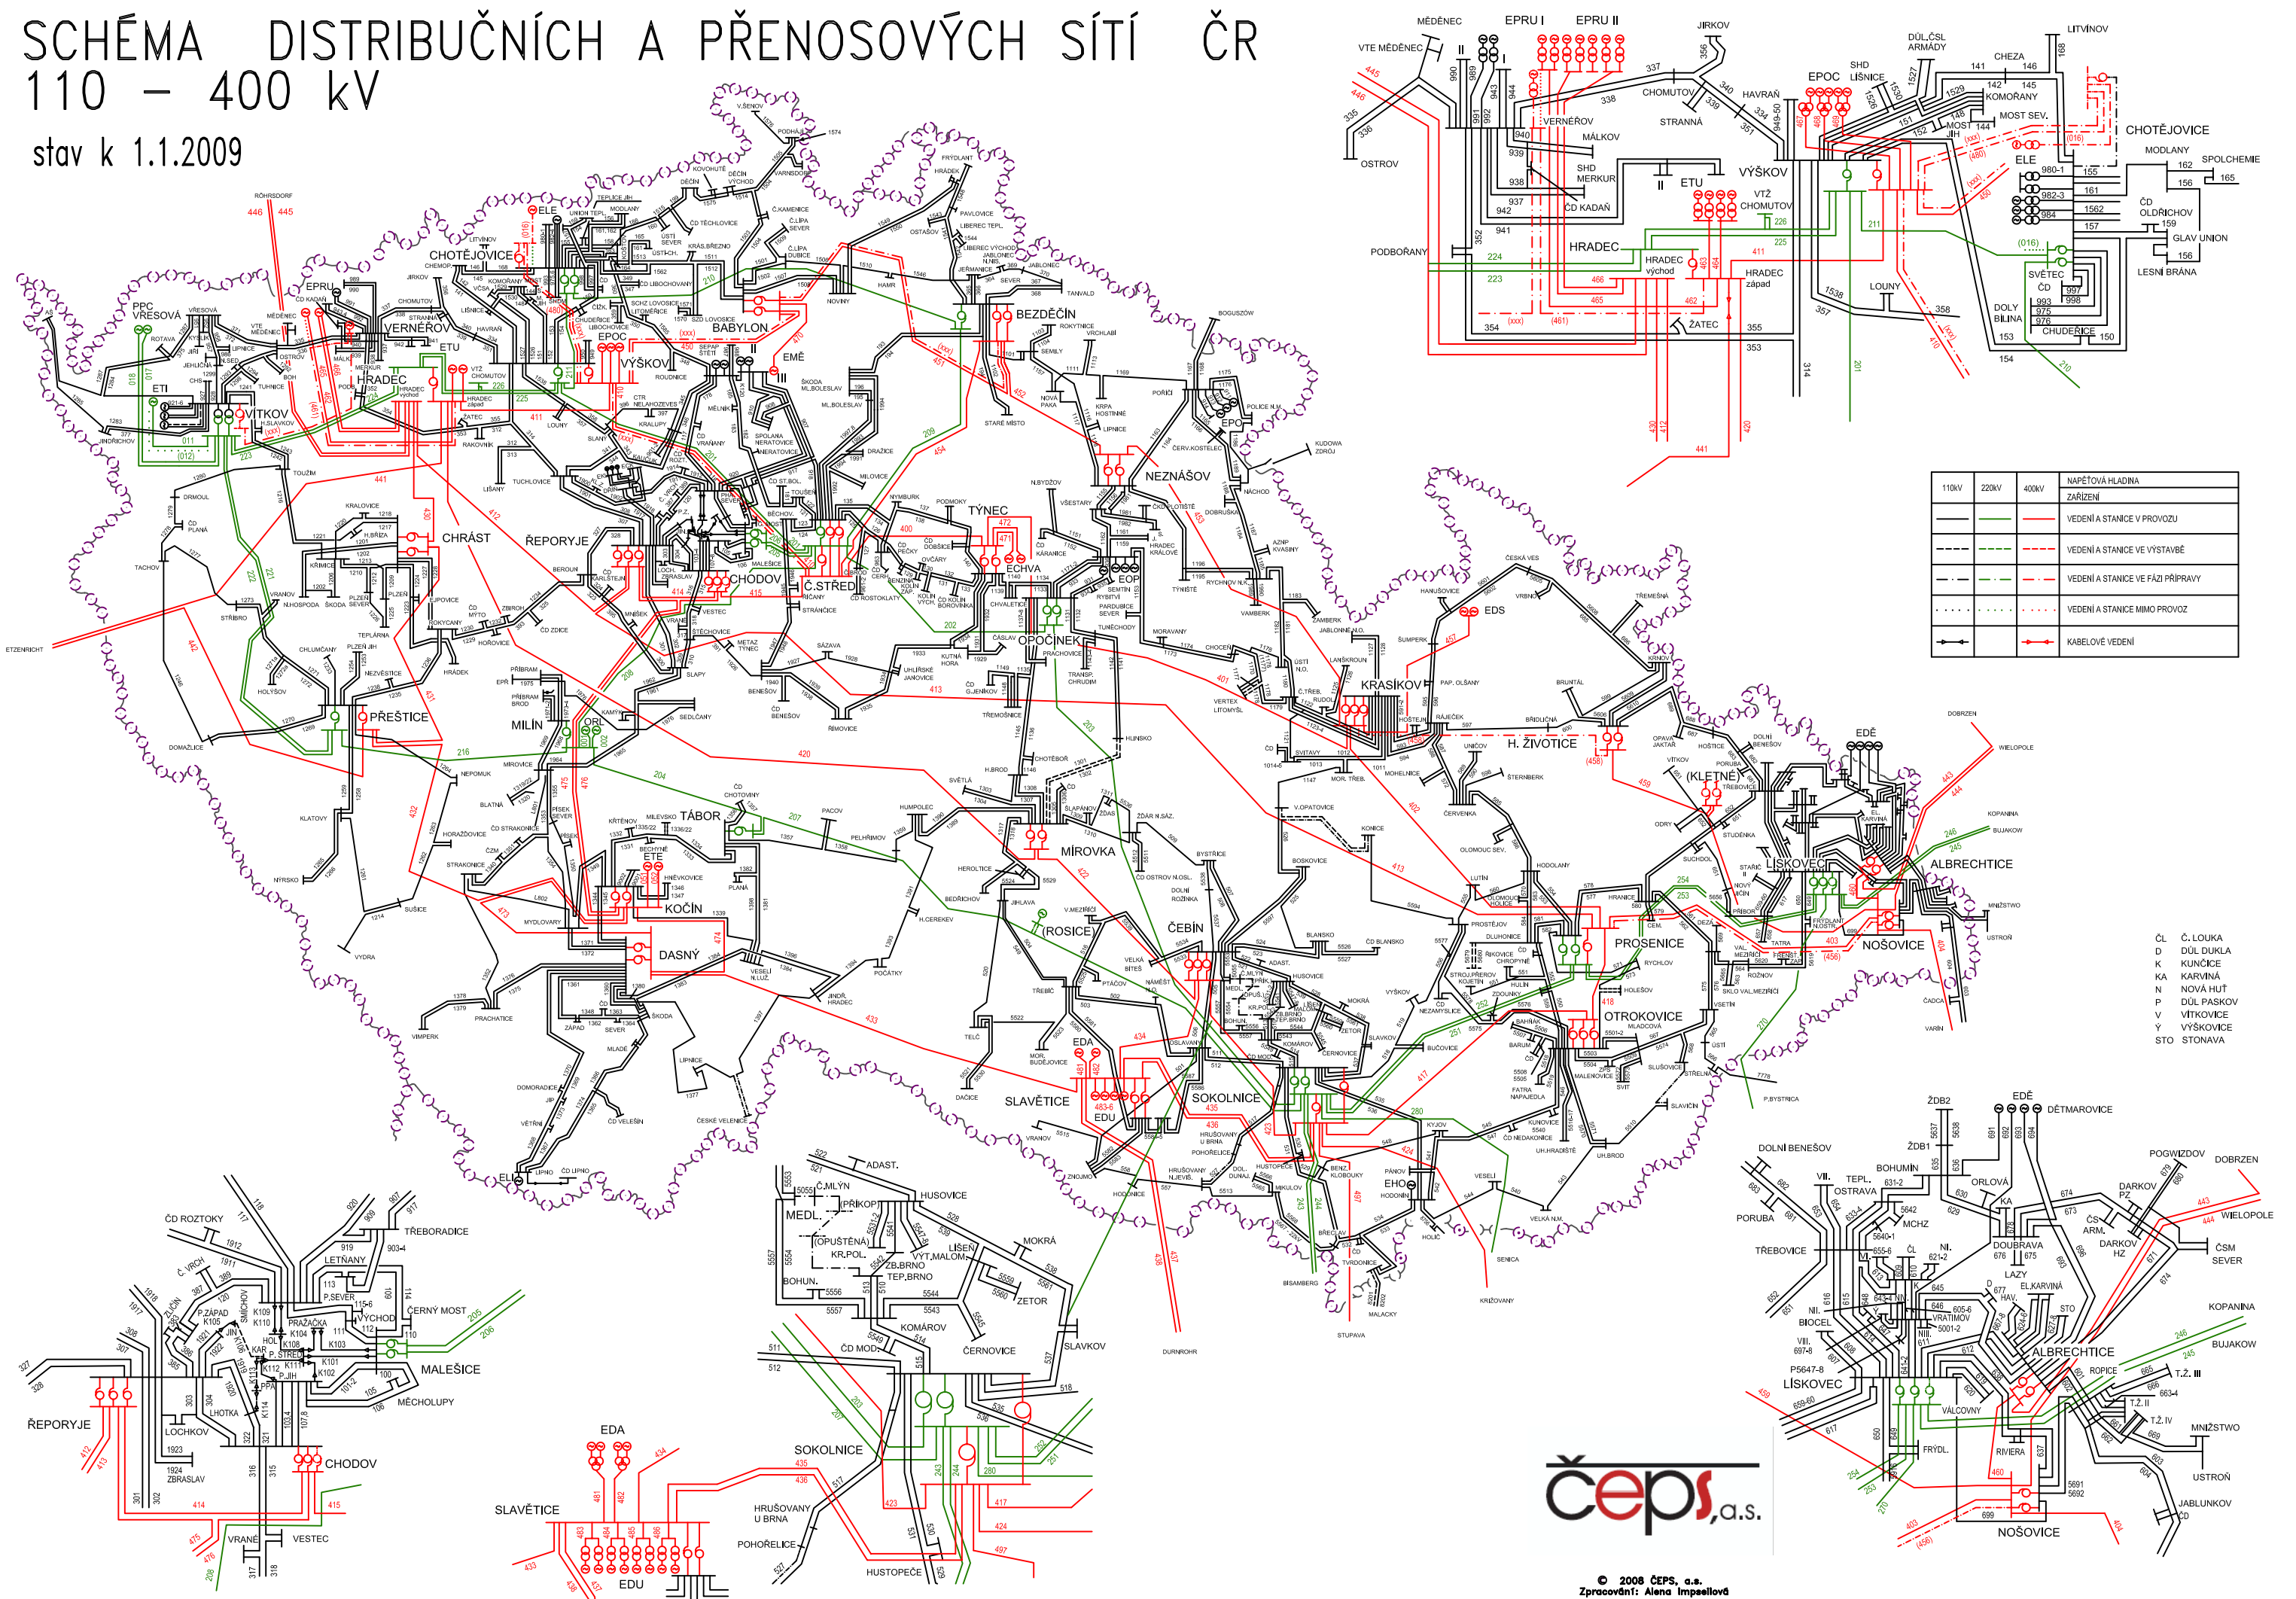

110kV	220kV	400kV	NAPĚTOVÁ HLADNA
—	—	—	ZARÍZENÍ
—	—	—	VEDENÍ A STANICE V PROVOZU
---	---	---	VEDENÍ A STANICE VE VÝSTAVBĚ
-.-.-	-.-.-	-.-.-	VEDENÍ A STANICE VE FÁZI PŘÍPRAVY
.....	VEDENÍ A STANICE MIMO PROVOZ
→	→	→	KABELOVÉ VEDENÍ

- ČL Č. LOUKA
- D DŮL DUKLA
- K KUNČICE
- KA KARVINA
- N NOVÁ HUŤ
- P DŮL PASKOV
- V VÍTKOVICE
- Y VÝŠKOVICE
- STO STONAVA



© 2008 ČEPS, a.s.
Zpracování: Alena Impellová